


Plaan

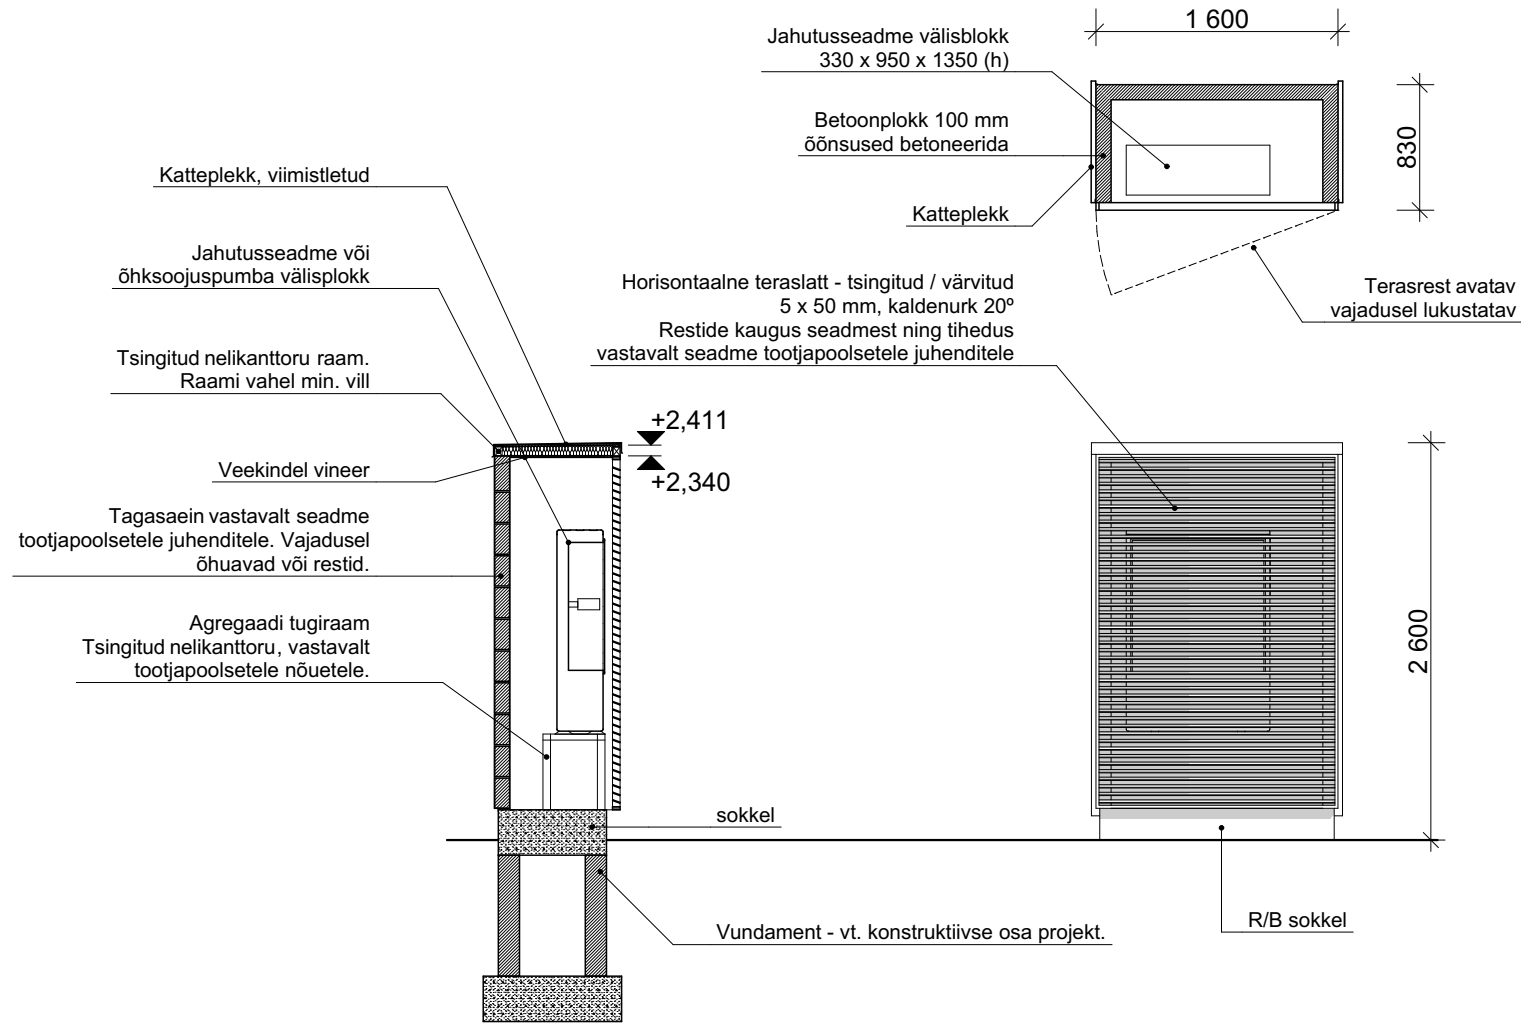

Ristlõige

Eestvaade

Märkused

- Käesolev lahendus on soovituslik näide.
- Kapi projekteerimisel lähtuda valitud seadmete tootjapoolsetest juhendutest ja nõuetest.
- Täpne seadmete kapi lahendus tuleb anda eelprojekti staadiumis ehitusprojektiga.

Objekt Arhitektuursed lisatingimused Nirgi tee, Haabneeme alevik, Viimsi vald		Tellijä
Joonis LISA 3 - Agregaaði korpus	Mõõtkava 1:50	Töövõtja SKAD Arhitektid OÜ P. Süda 1, 10118 Tallinn GSM +372 51 54279 MTR EP10957979-0001 email: skad@skad.ee
Joonise number AR 03	Kuupäev 9.04.2015	Staadium Eskiis Arhitekt Sten Ader